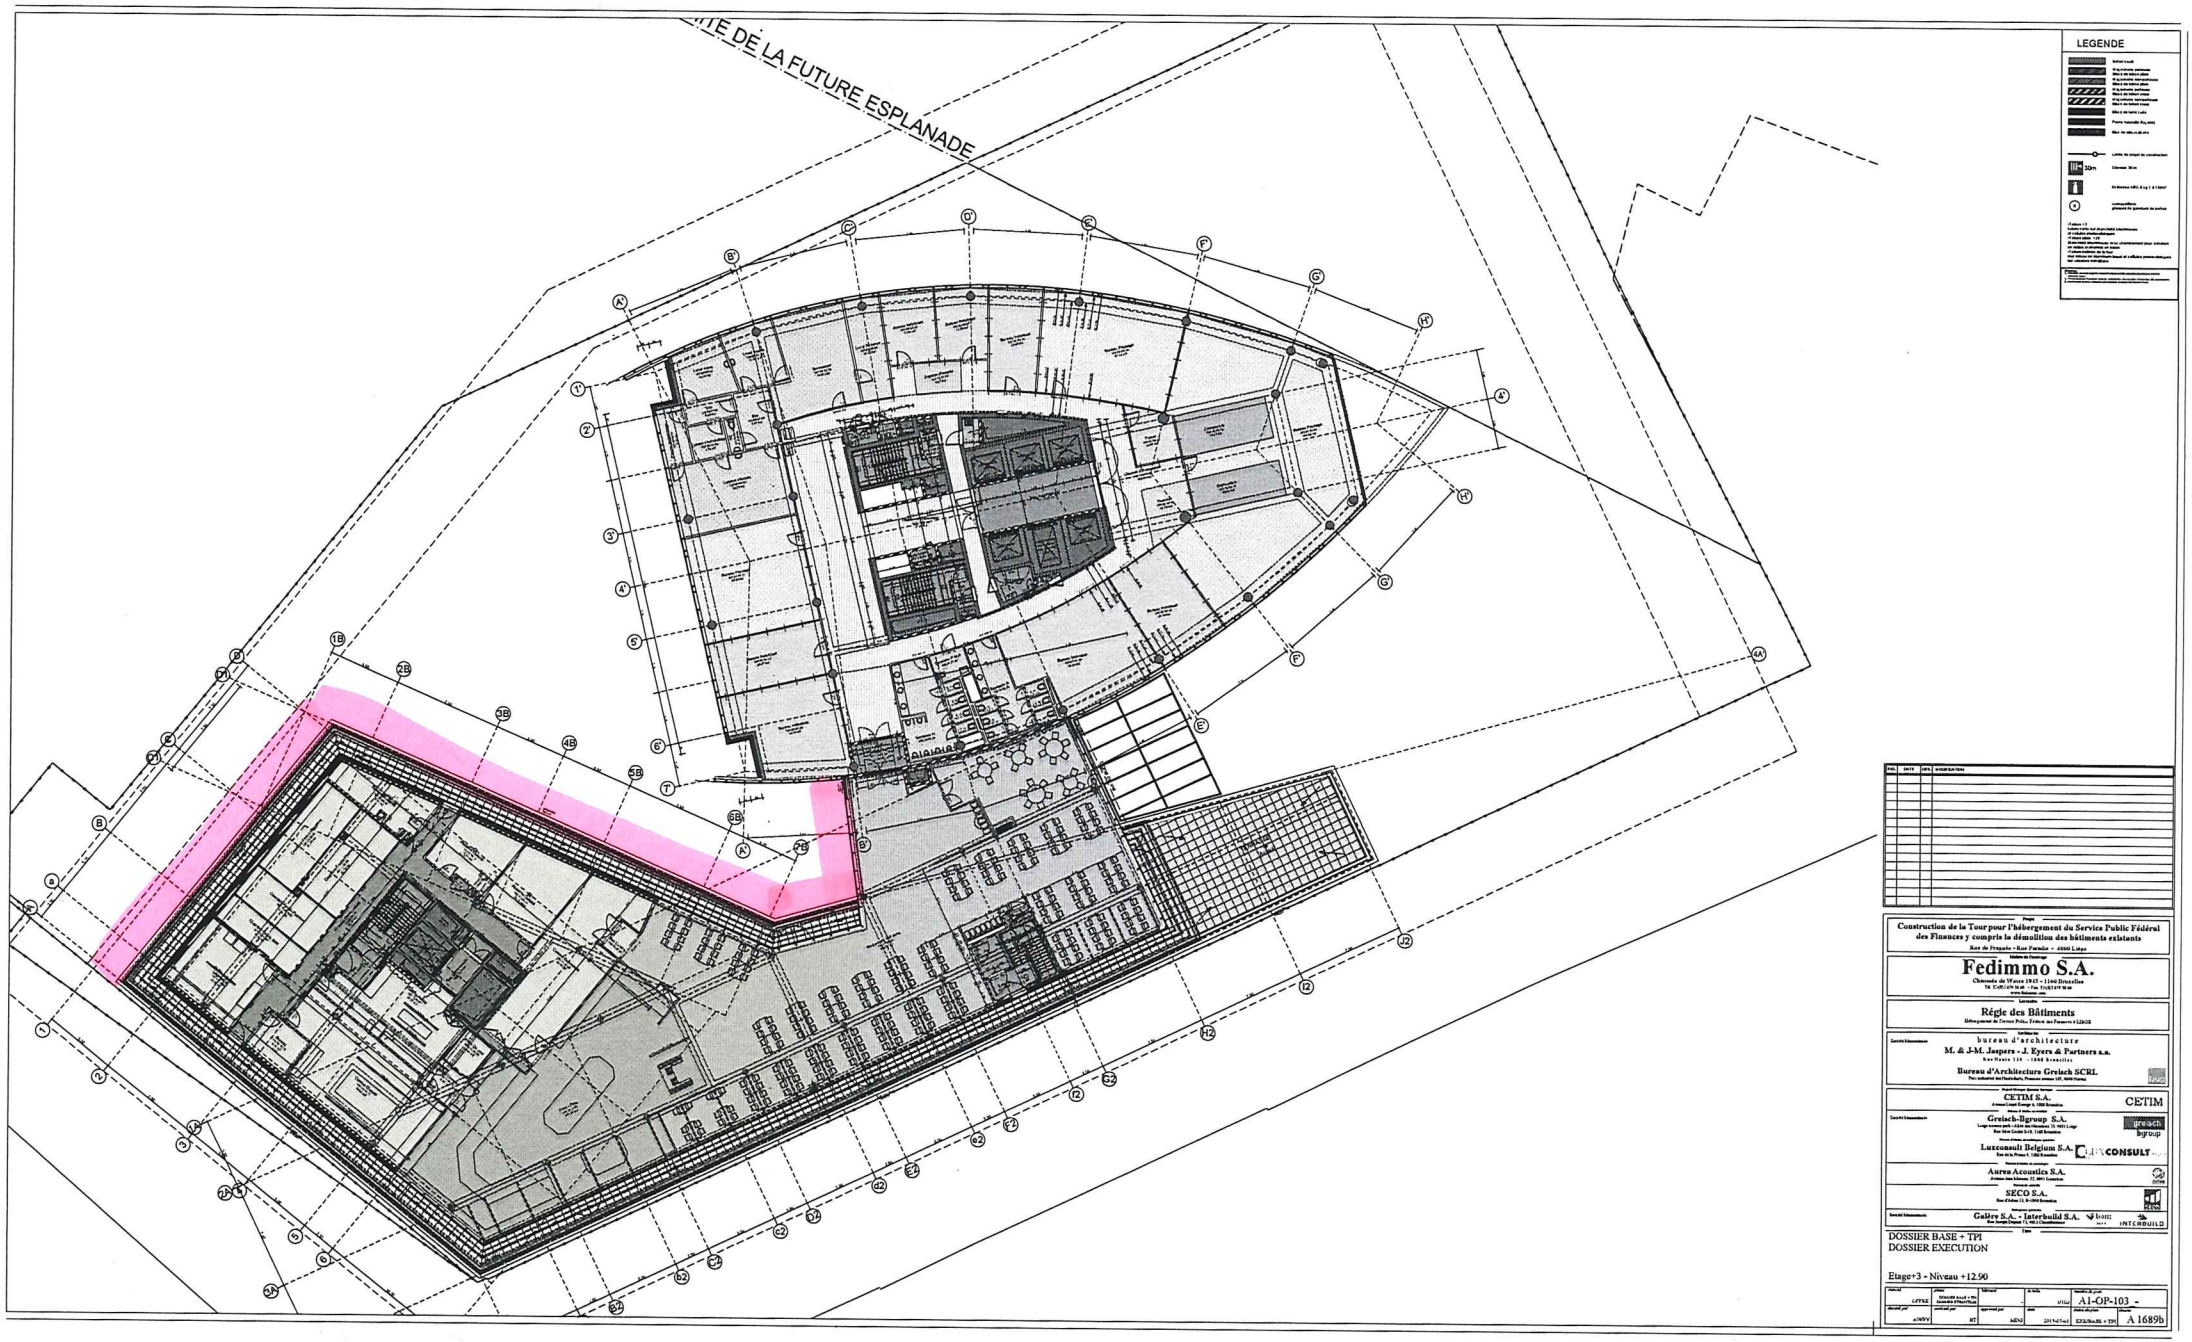

...TE DE LA FUTURE ESPLANADE
LEGENDE
Construction de la Tour pour l'hébergement du Service Public Fédéral des Finances y compris la démolition des bâtiments existants
Fedimmo S.A.
Régie des Bâtiments
bureau d'architecture
M. & J-M. Jaspers - J. Eyers & Partners s.a.
Bureau d'Architecture Greisch SCRL
CETIM S.A.
CETIM
Greisch-Bgroup S.A.
Luxconsult Belgium S.A.
Aurea Acoustics S.A.
SECO S.A.
Galère S.A. - Interbuild S.A.
INTERBUILD
DOSSIER BASE + TPI
DOSSIER EXECUTION
Etage+3 - Niveau +12.90
A1-OP-103 -
A 1689b